

Zappaビル資料



Facade




2F改修前





Coworking Space

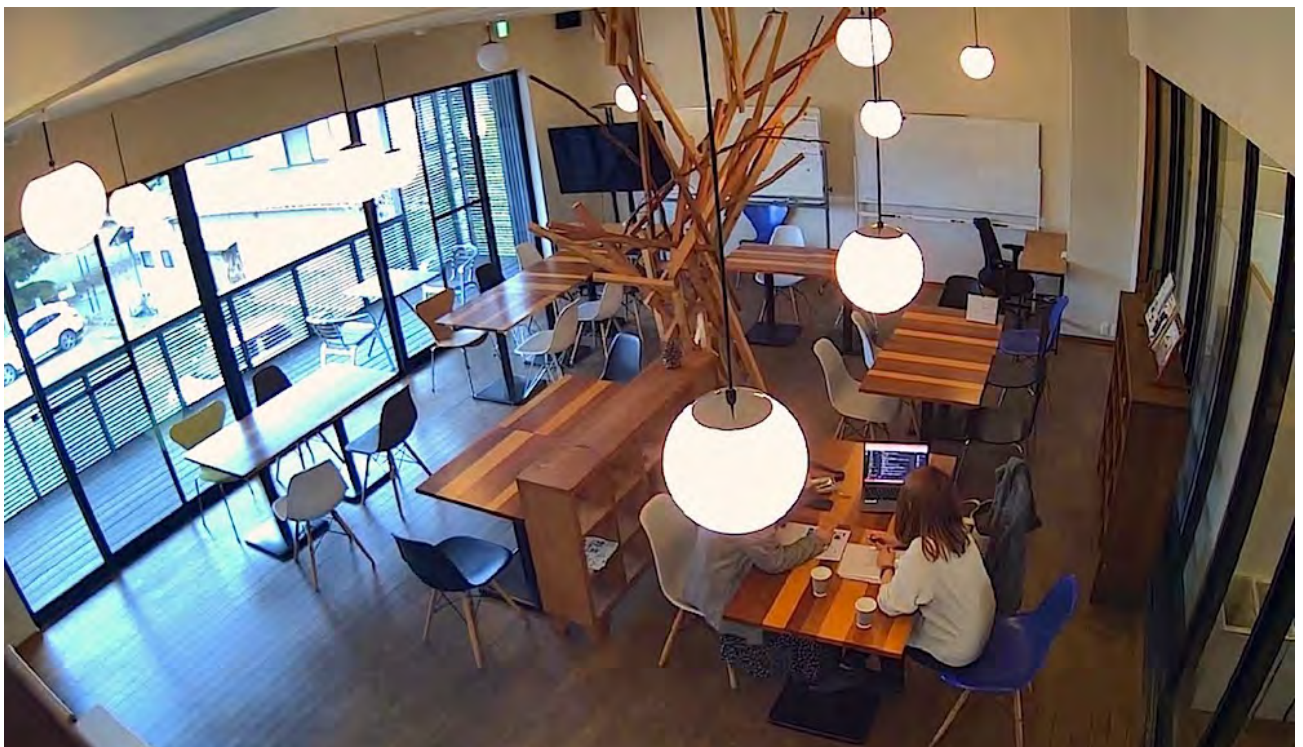



厨房完備


屋上




東方向




南西方向

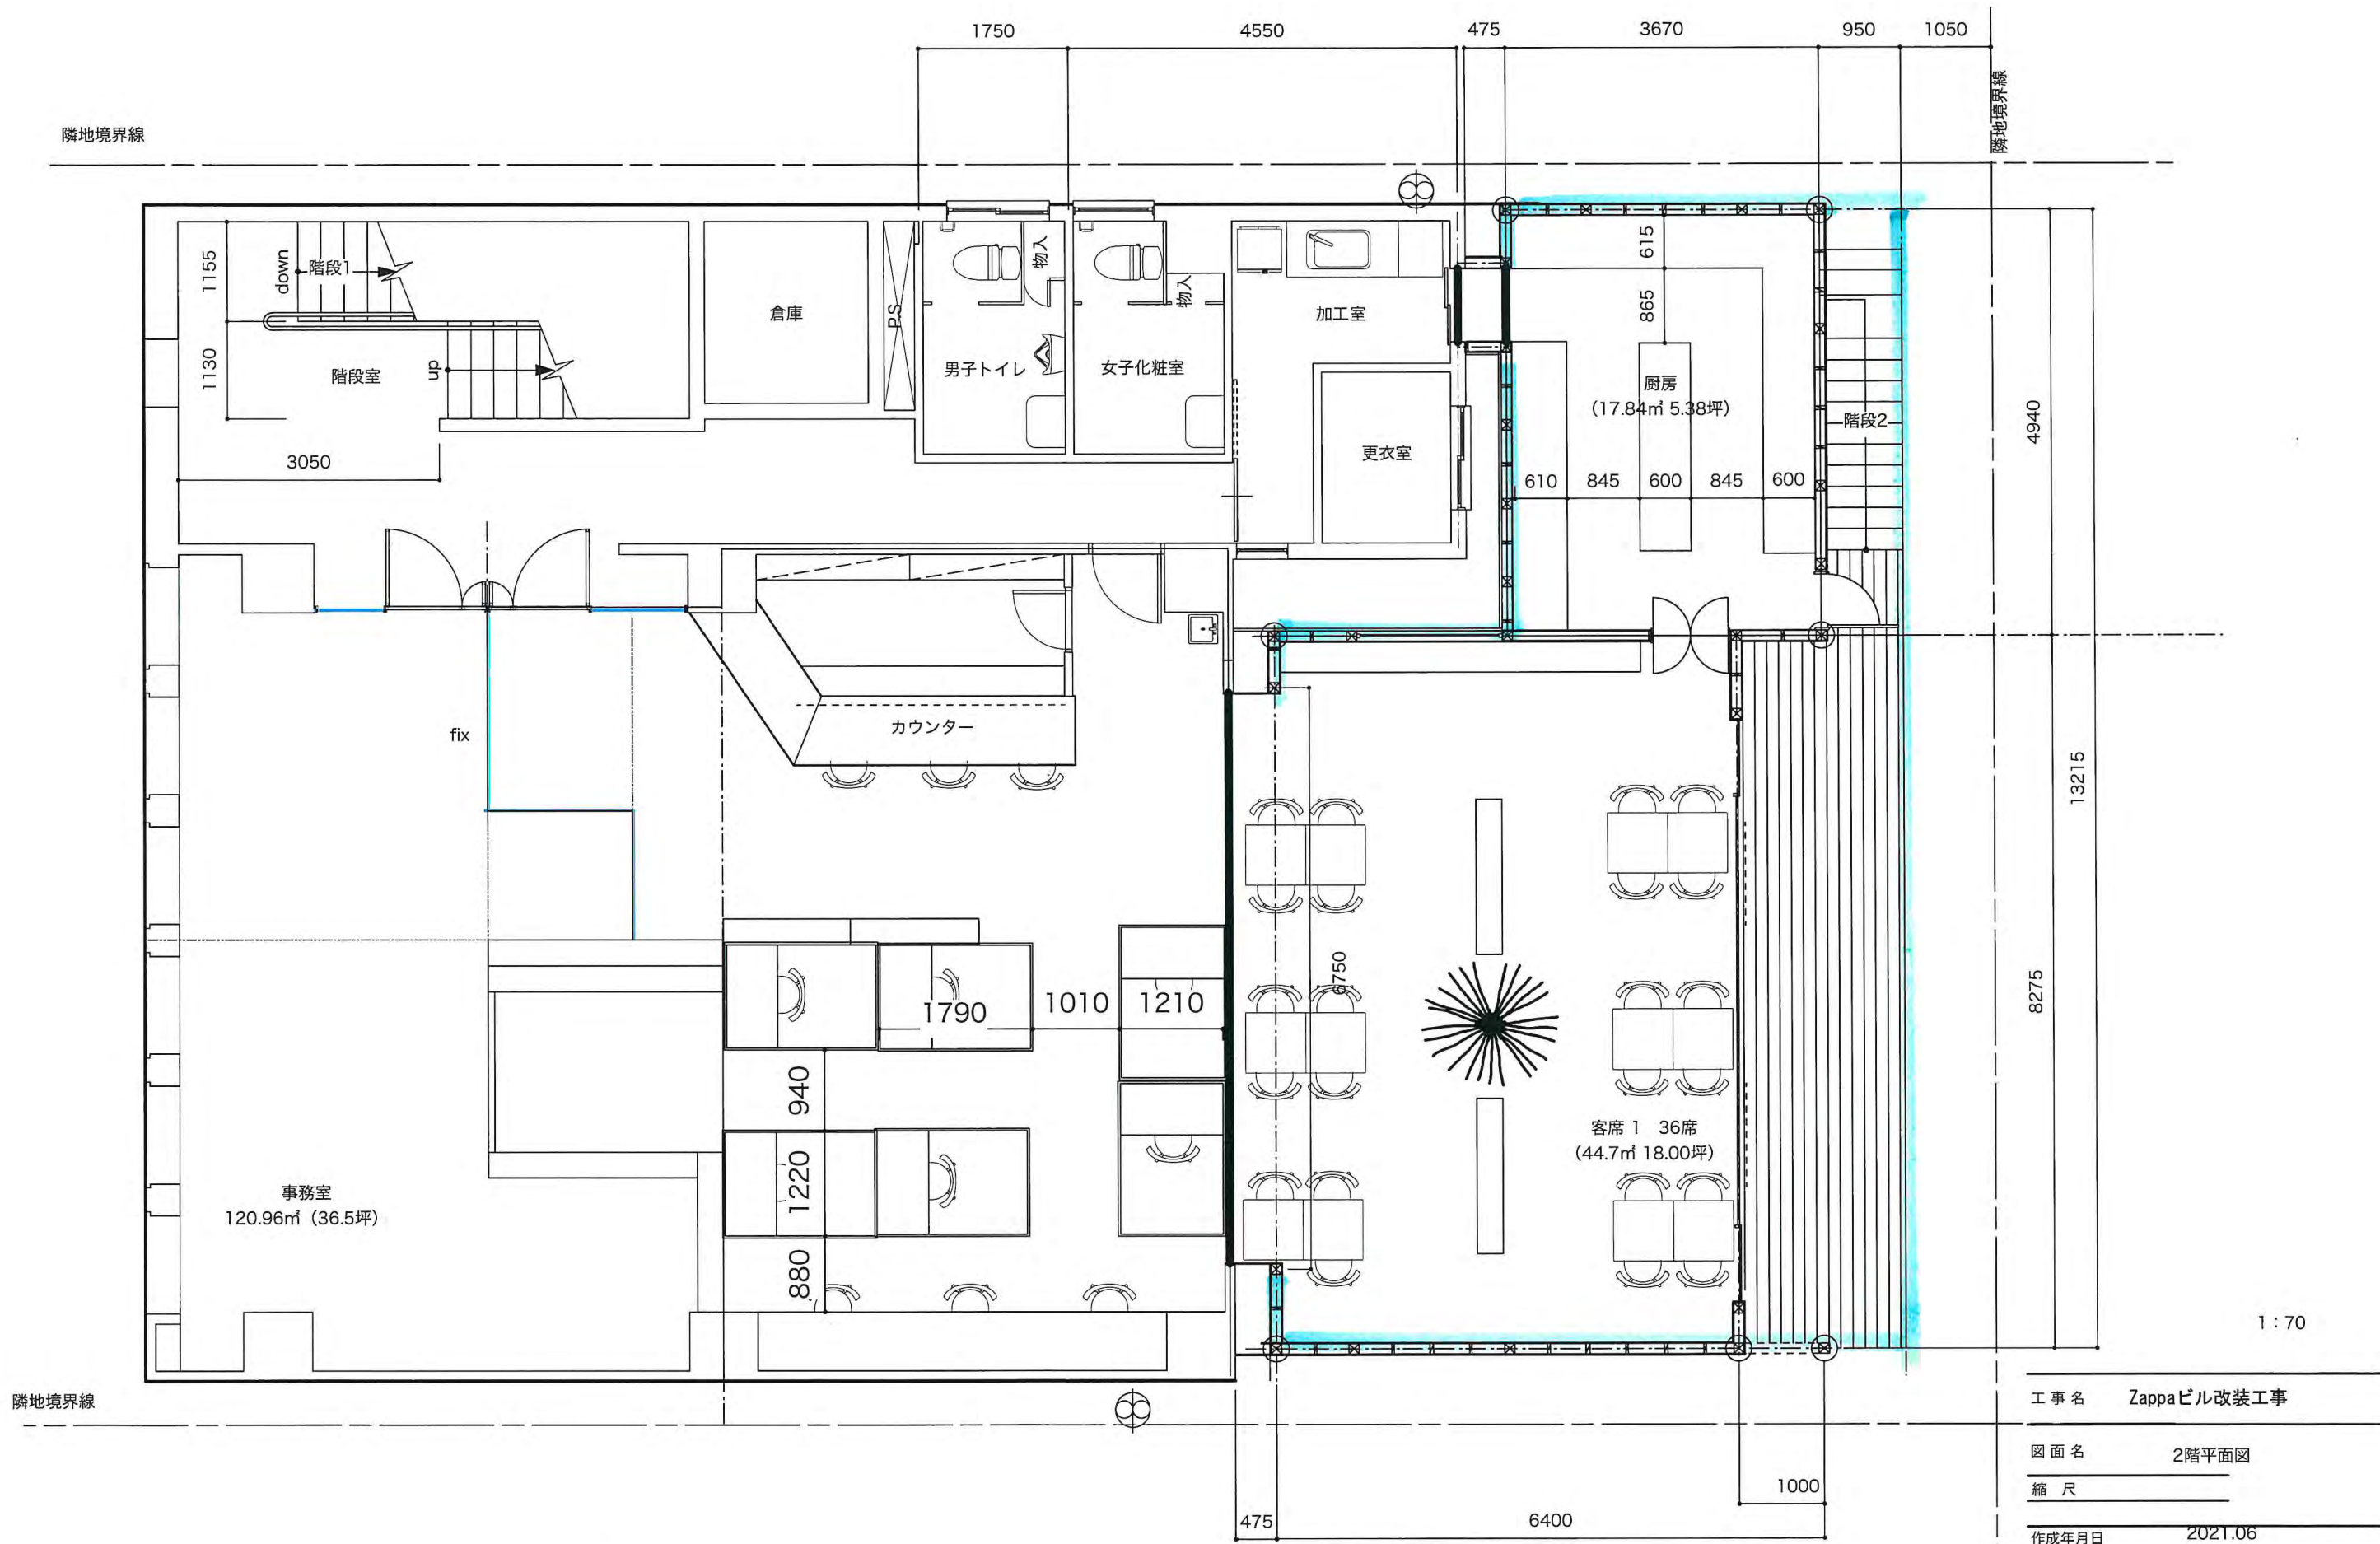


工事名	Zappaビル改装工事
図面名	2階平面図
縮尺	
作成年月日	2021.06
訂正年月日	
 KarposKosakusho	

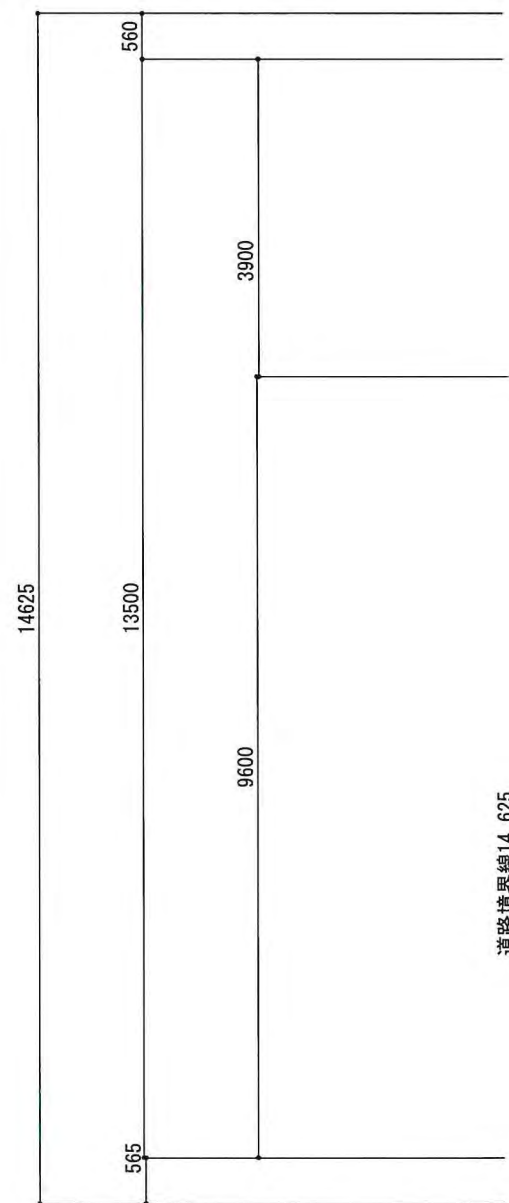


道路境界線14, 625

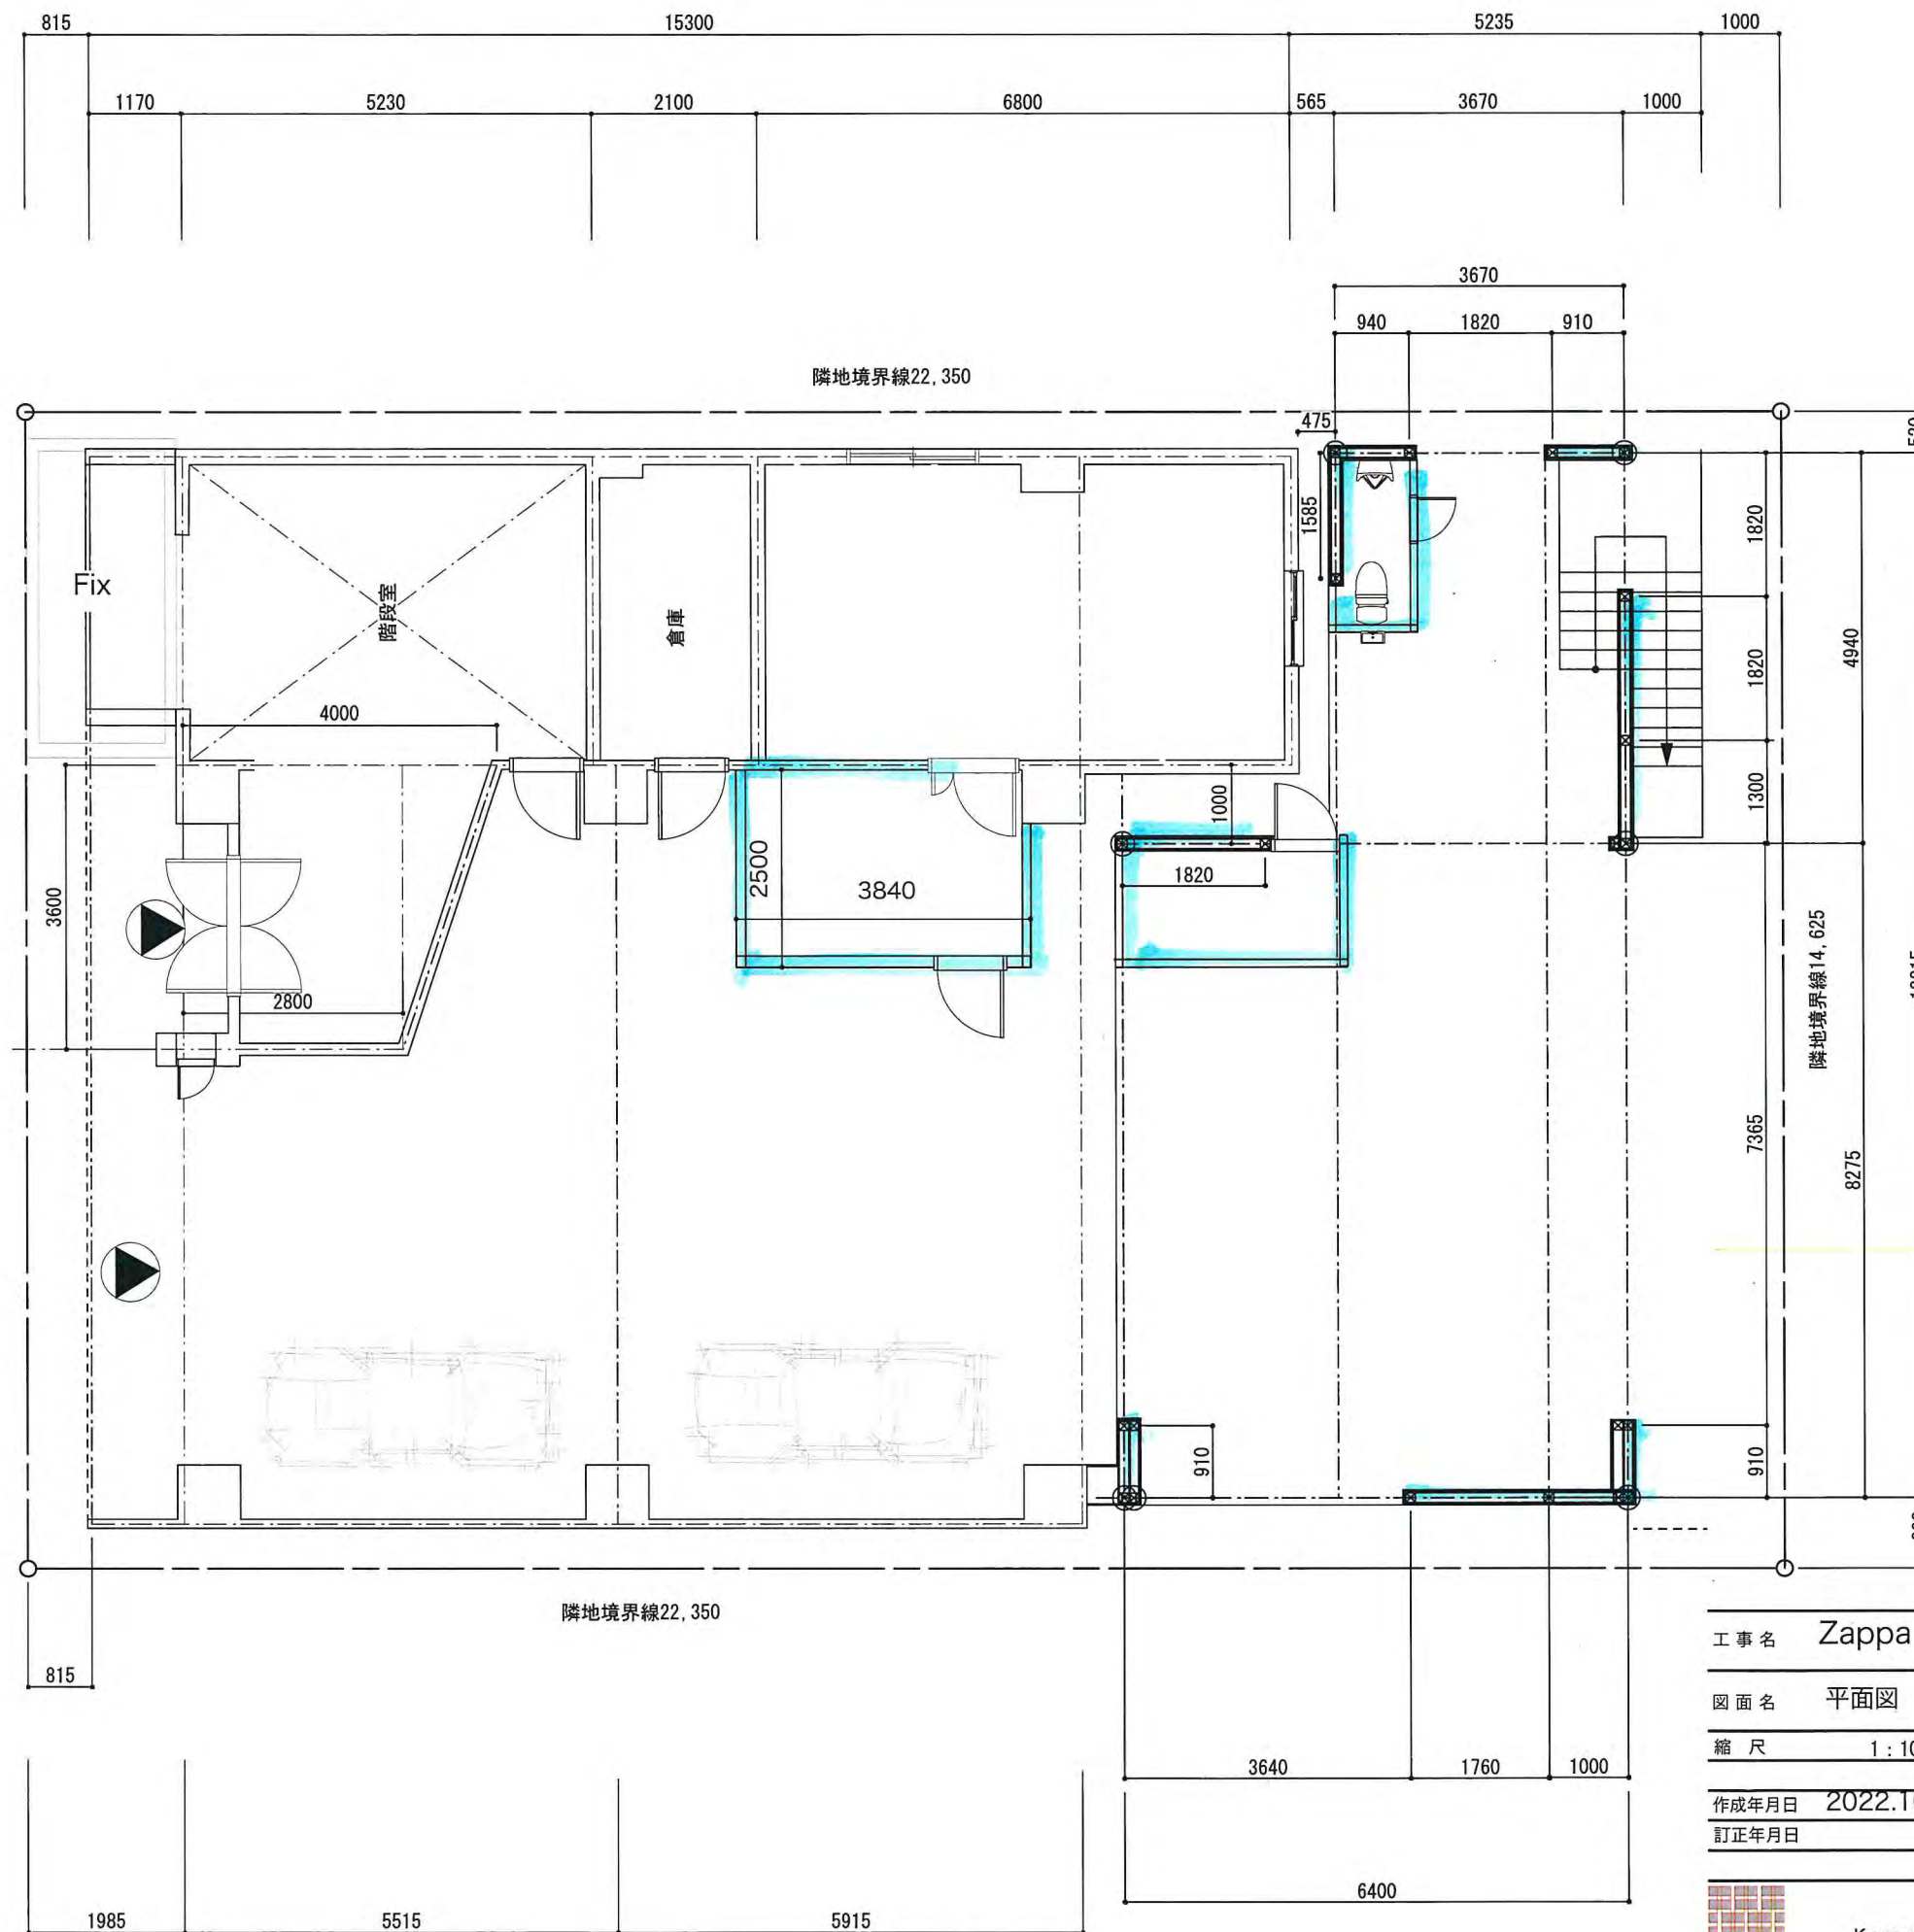

工事名	Zappa 1F
図面名	平面図
縮尺	1 : 100
作成年月日	2022.10
訂正年月日	
 KarposKosakusho	

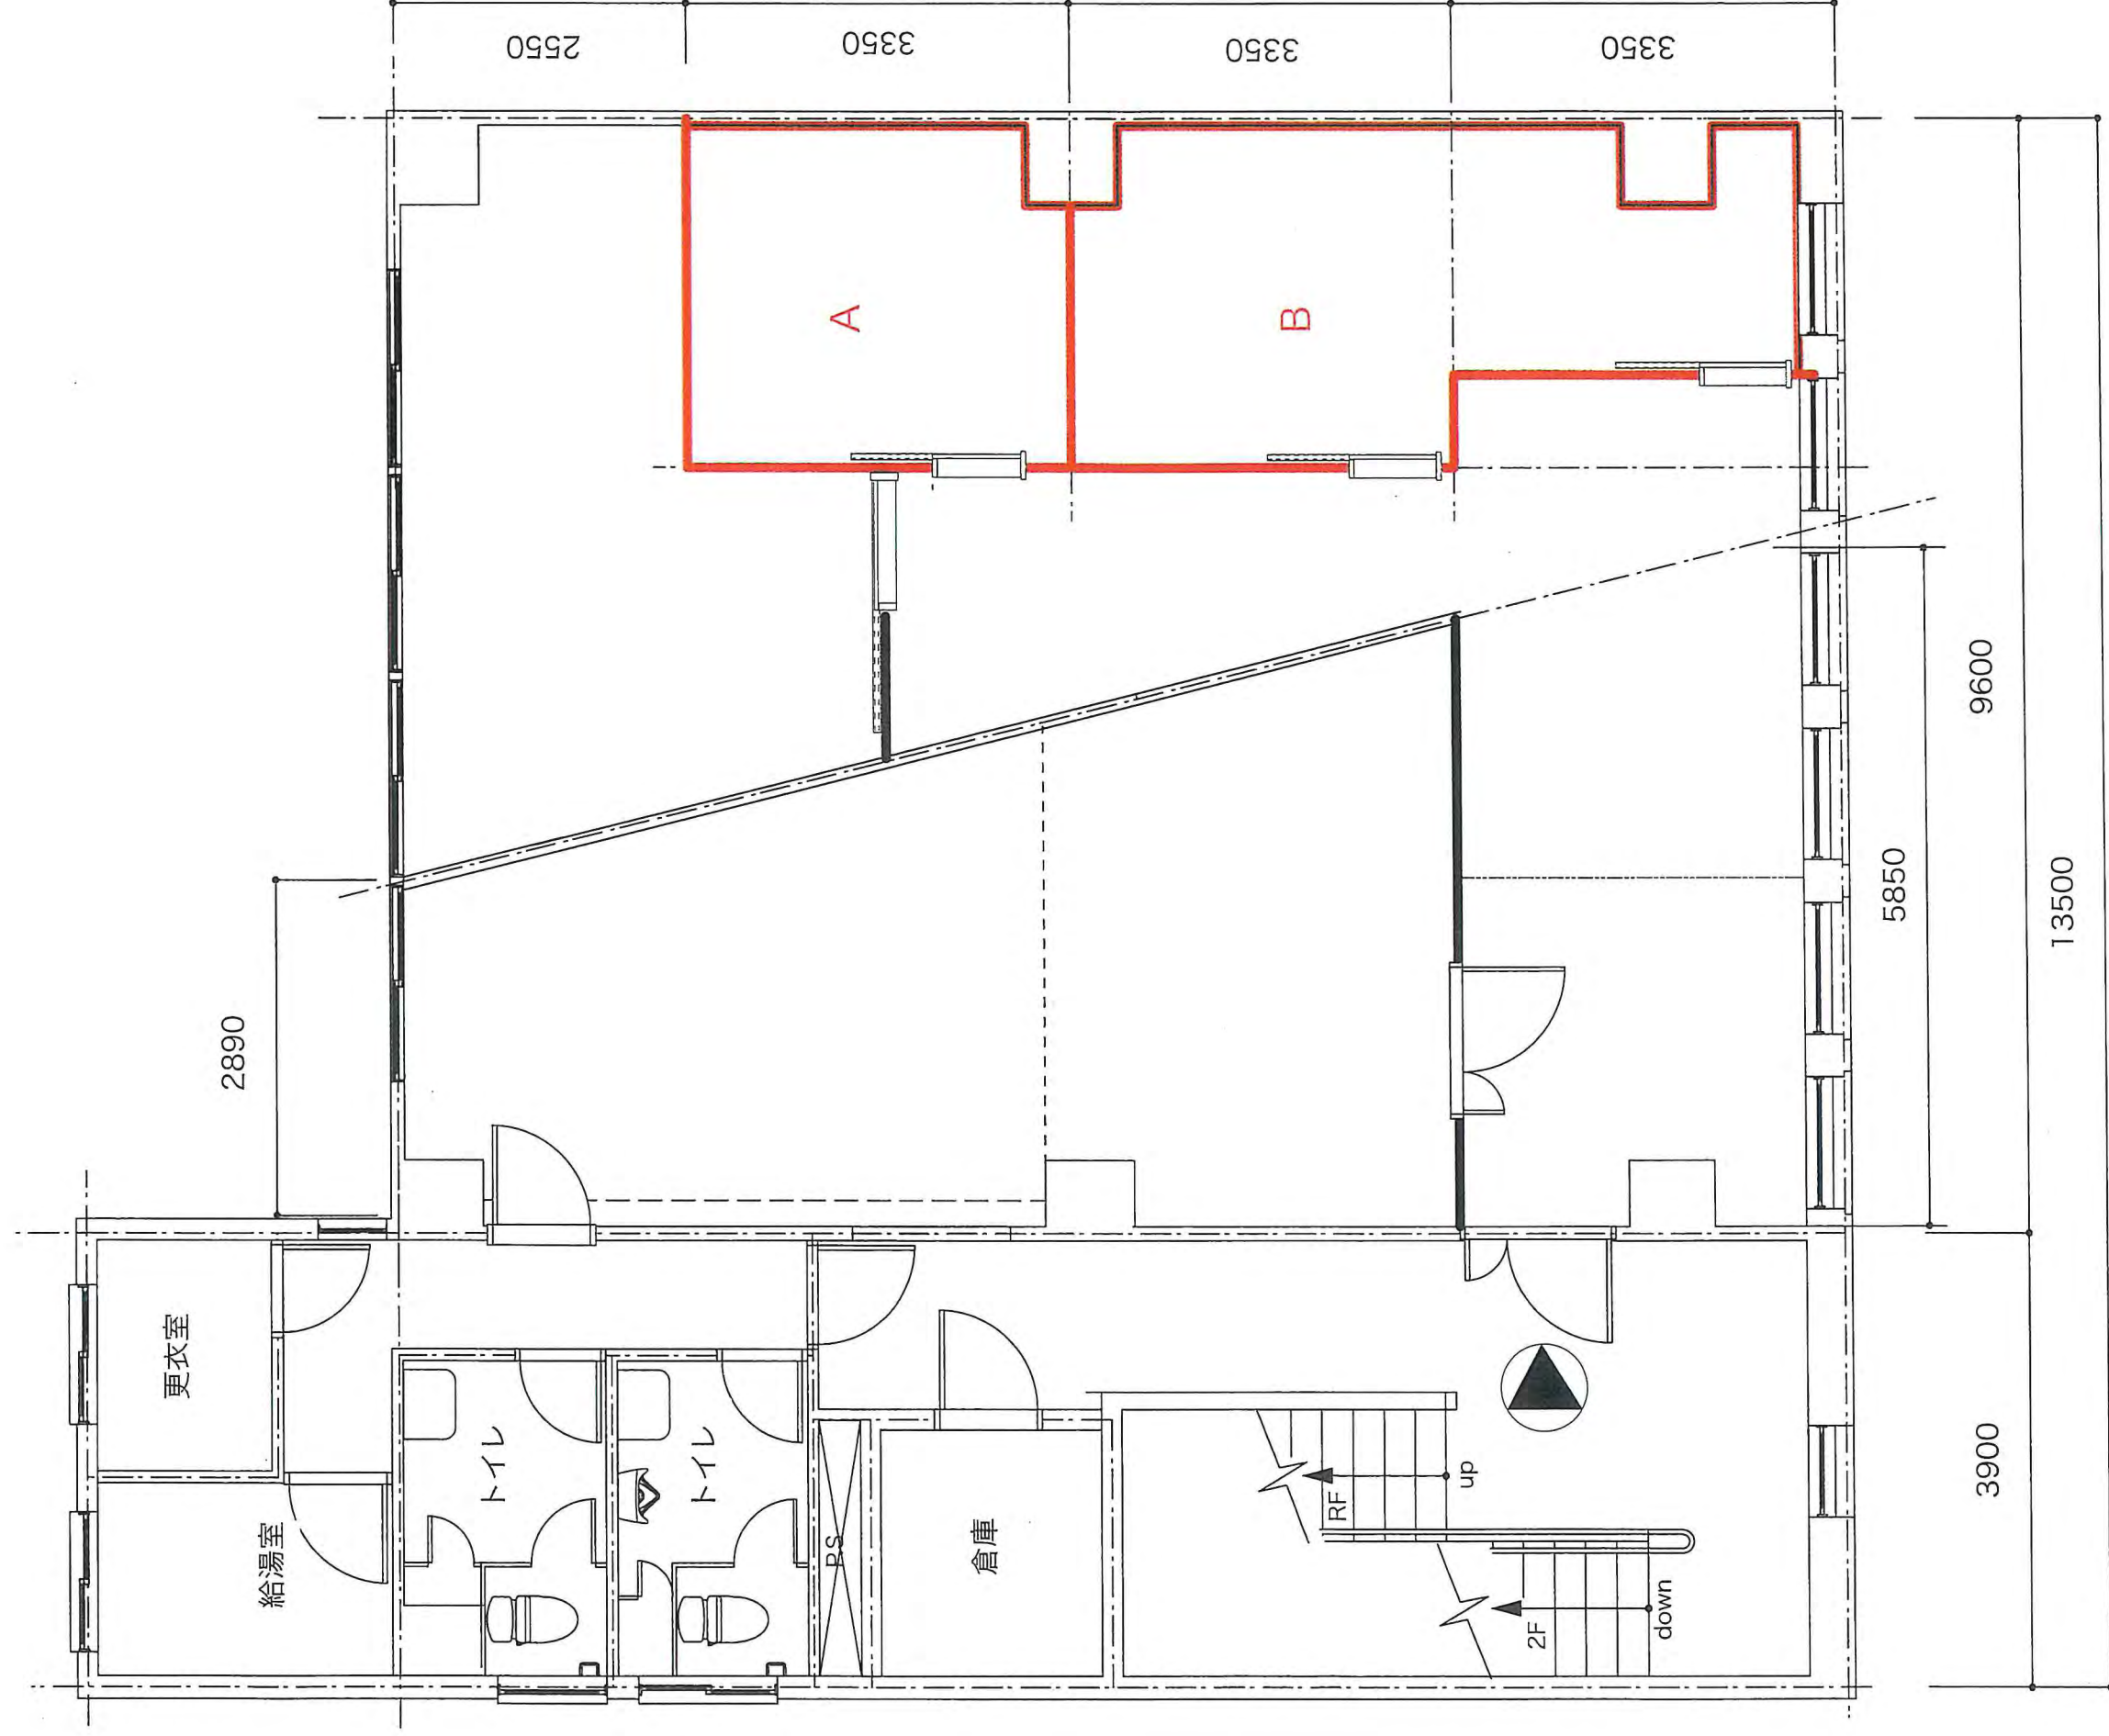


3F 平面図

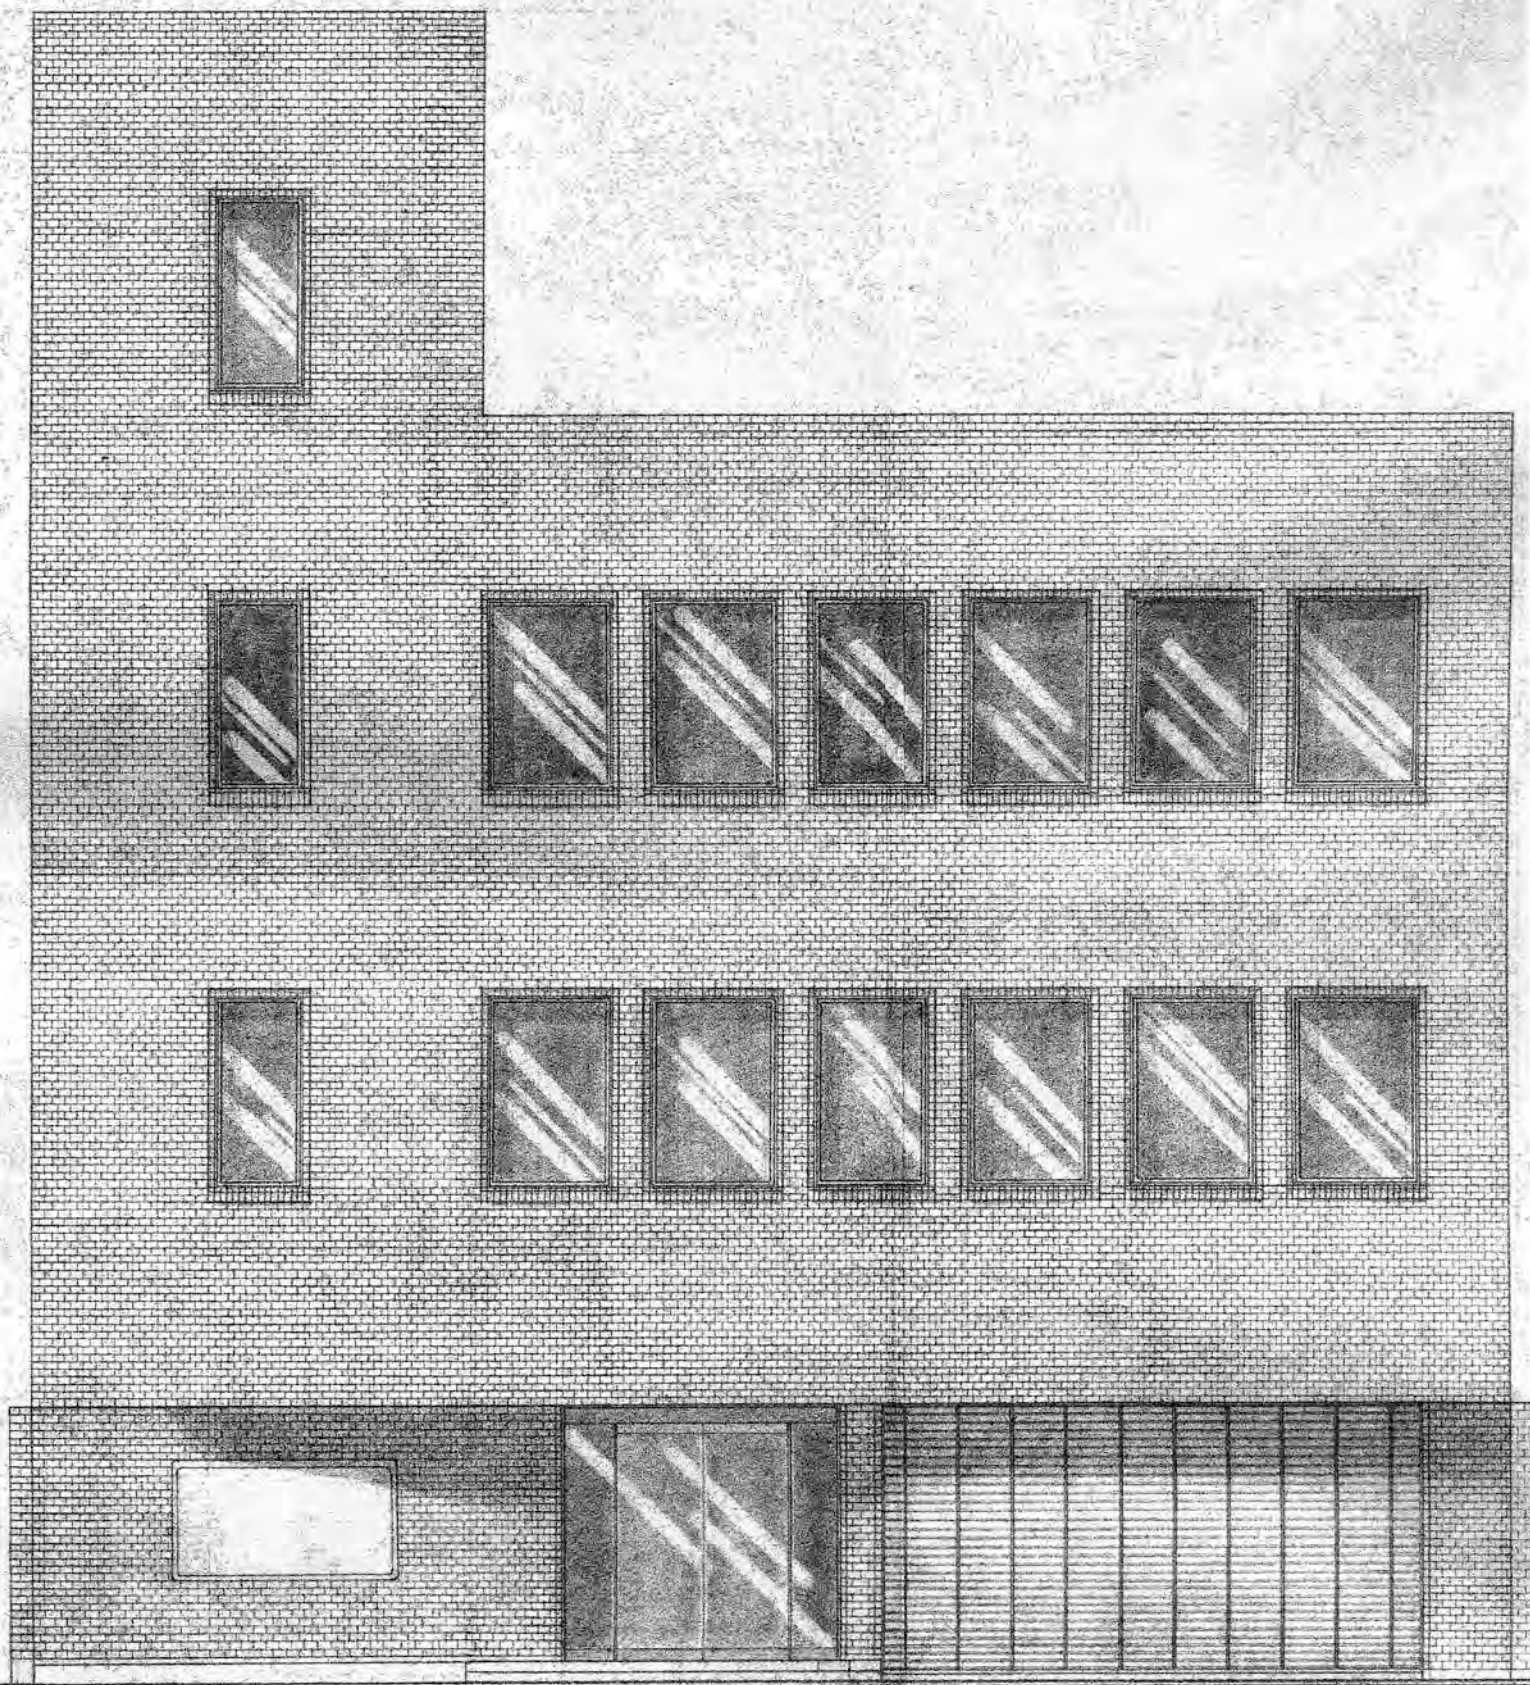


南 立 面 圖 $S=1/50$

圖面名 南 立 面 圖	縮尺 $S=1/50$	作成 51年10月28日	訂正	月 日 .	承認

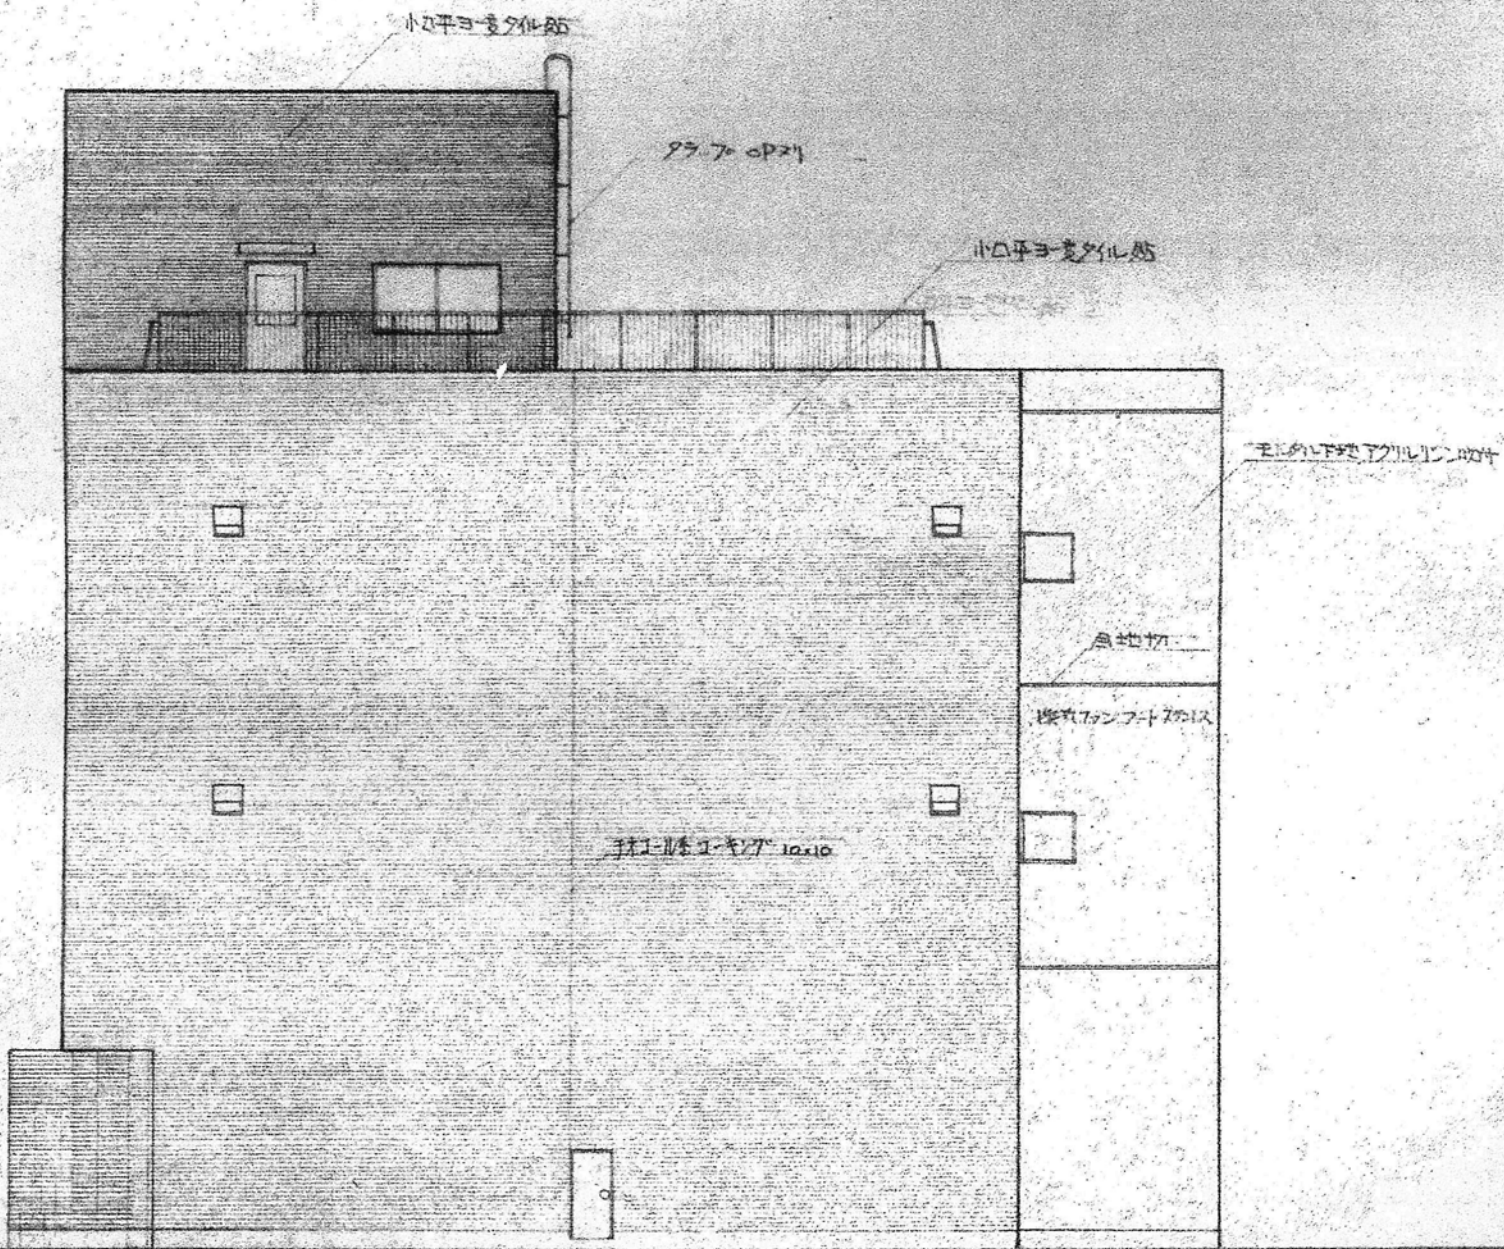

東立面図

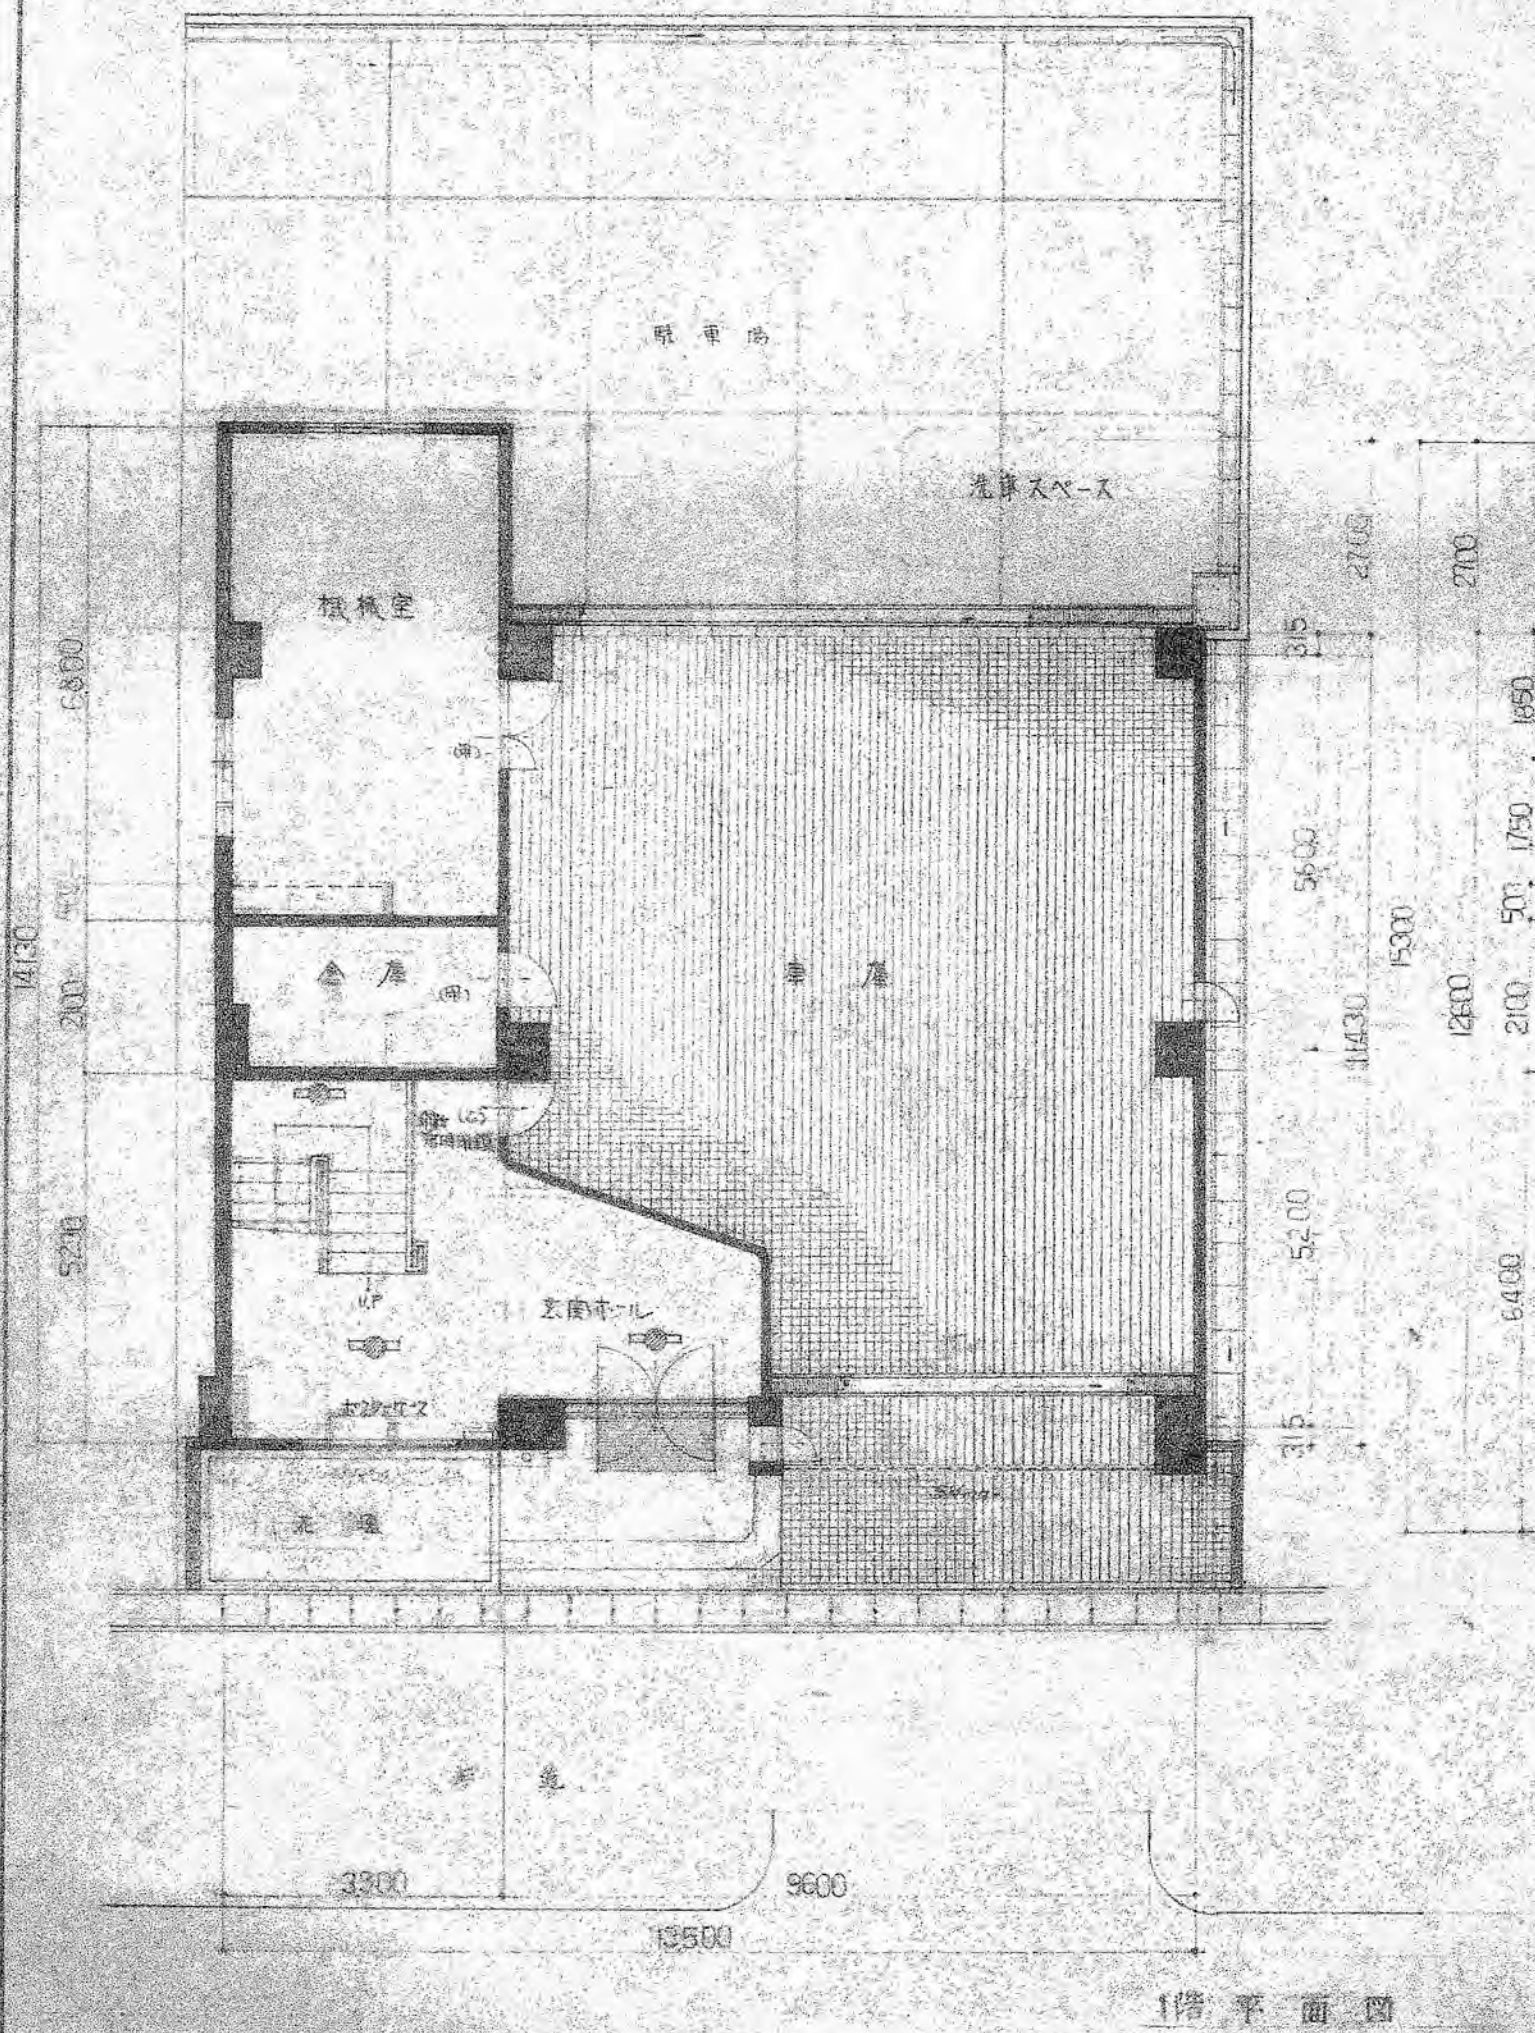

1階平面図

